



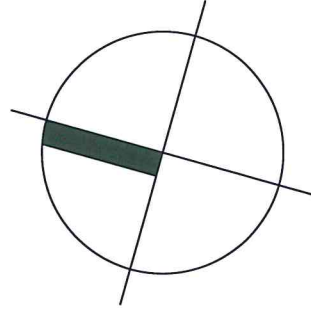

Grundriss DG, 1:100  
01.06.2017

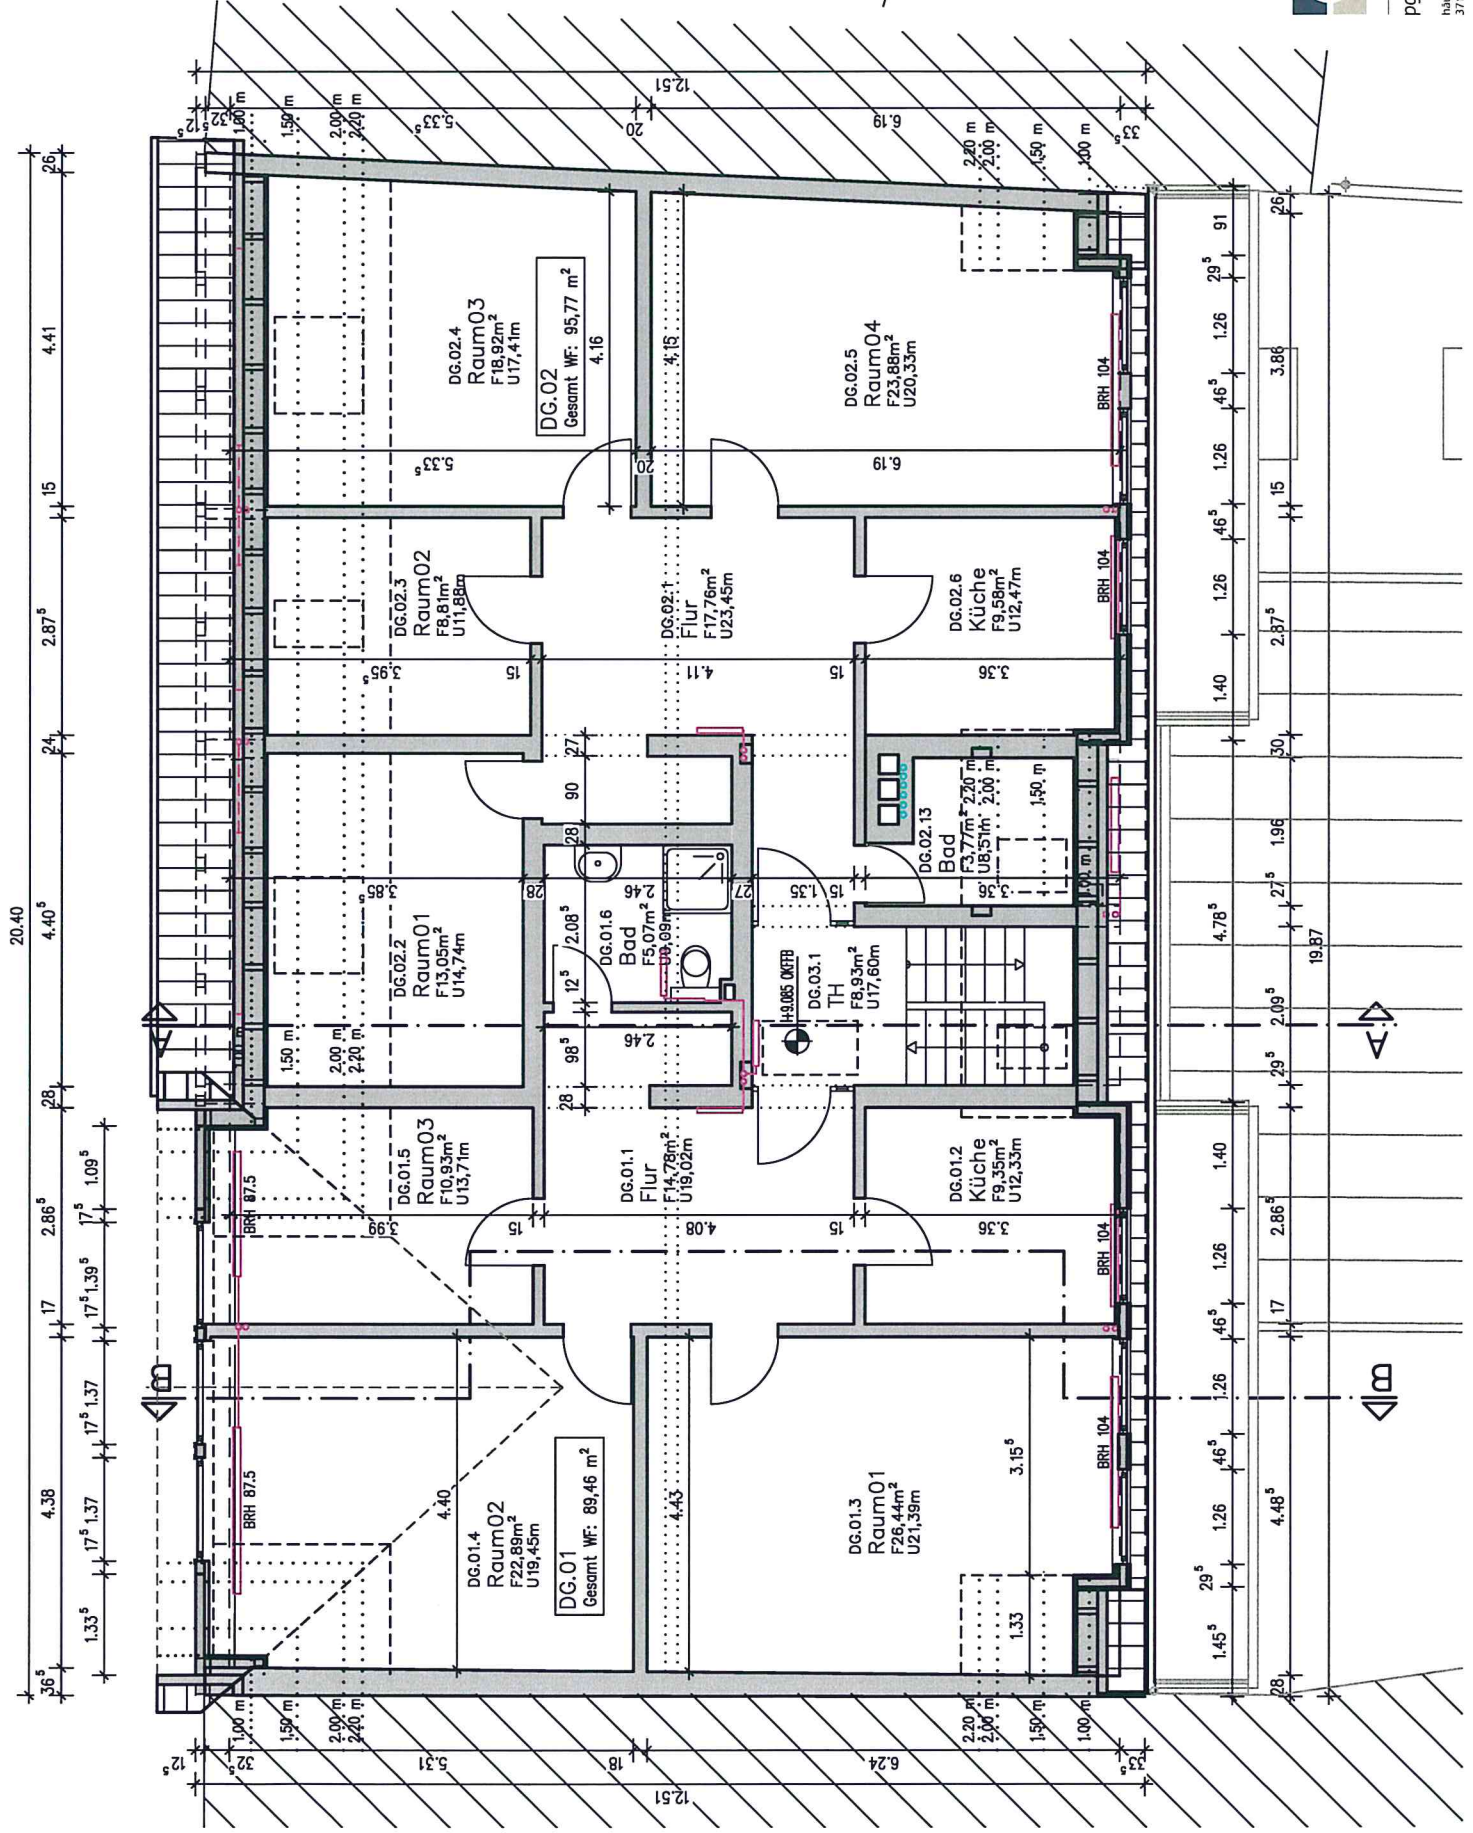

planungsgruppe  
lange

pg-lange architektur consulting gmbh  
häuserstraße 1 | 37154 northem | fon: 0 55 51 / 98 22-0 | info@pg-lange.de  
37154 northem | fax: 0 55 51 / 98 22-22 | www.pg-lange.de